



OPERE DI VALORIZZAZIONE FUNZIONALE DEL MUSEO ARCHEOLOGICO NAZIONALE DELLA DAUNIA

SEGRETARIATO REGIONALE DEL MIBACT PER LA PUGLIA
IL DIRIGENTE

dot.ssa **Eugenia Vantaggiato**

POLO MUSEALE DELLA PUGLIA
IL DIRETTORE

dot. **Fabrizio Vona**

SOPRINTENDENZA ARCHEOLOGIA BELLE ARTI E PAESAGGIO PER LE PROVINCE DI BARLETTA, ANDRIA, TRANI E FOGGIA
IL SOPRINTENDENTE

dot.ssa **Simonetta Bonomi**

RESPONSABILE DEL PROCEDIMENTO

PROGETTO ARCHITETTONICO E DI RESTAURO
ALLESTIMENTO MUSEALE E MULTIMEDIALE
DIREZIONE LAVORI

COLLABORAZIONE ALLA PROGETTAZIONE
E DIREZIONE OPERATIVA DI CANTIERE

PROGETTO E DIREZIONE OPERATIVA DELLE STRUTTURE

COORDINAMENTO DELLA SICUREZZA

IN FASE DI PROGETTAZIONE ED ESECUZIONE

DIREZIONE SCIENTIFICA ALLESTIMENTO MUSEALE

DIREZIONE SCIENTIFICA ALLESTIMENTO MUSEALE

dot. **Simonetta Bonomi**

arch. **Anita Guarnieri**

geom. **Paolo Mezzadri**

ing. **Carmela Toto**

arch. **Nicola Simone**

dot. **Annamaria Tunali**

dot. **Marisa Corrente**

PROGETTO ESECUTIVO

OGGETTO

**Progetto
Percorsi ed allestimenti museali
Piano primo**

ELABORATO


AR006

SCALA

1:200

DATA

SETTEMBRE 2017

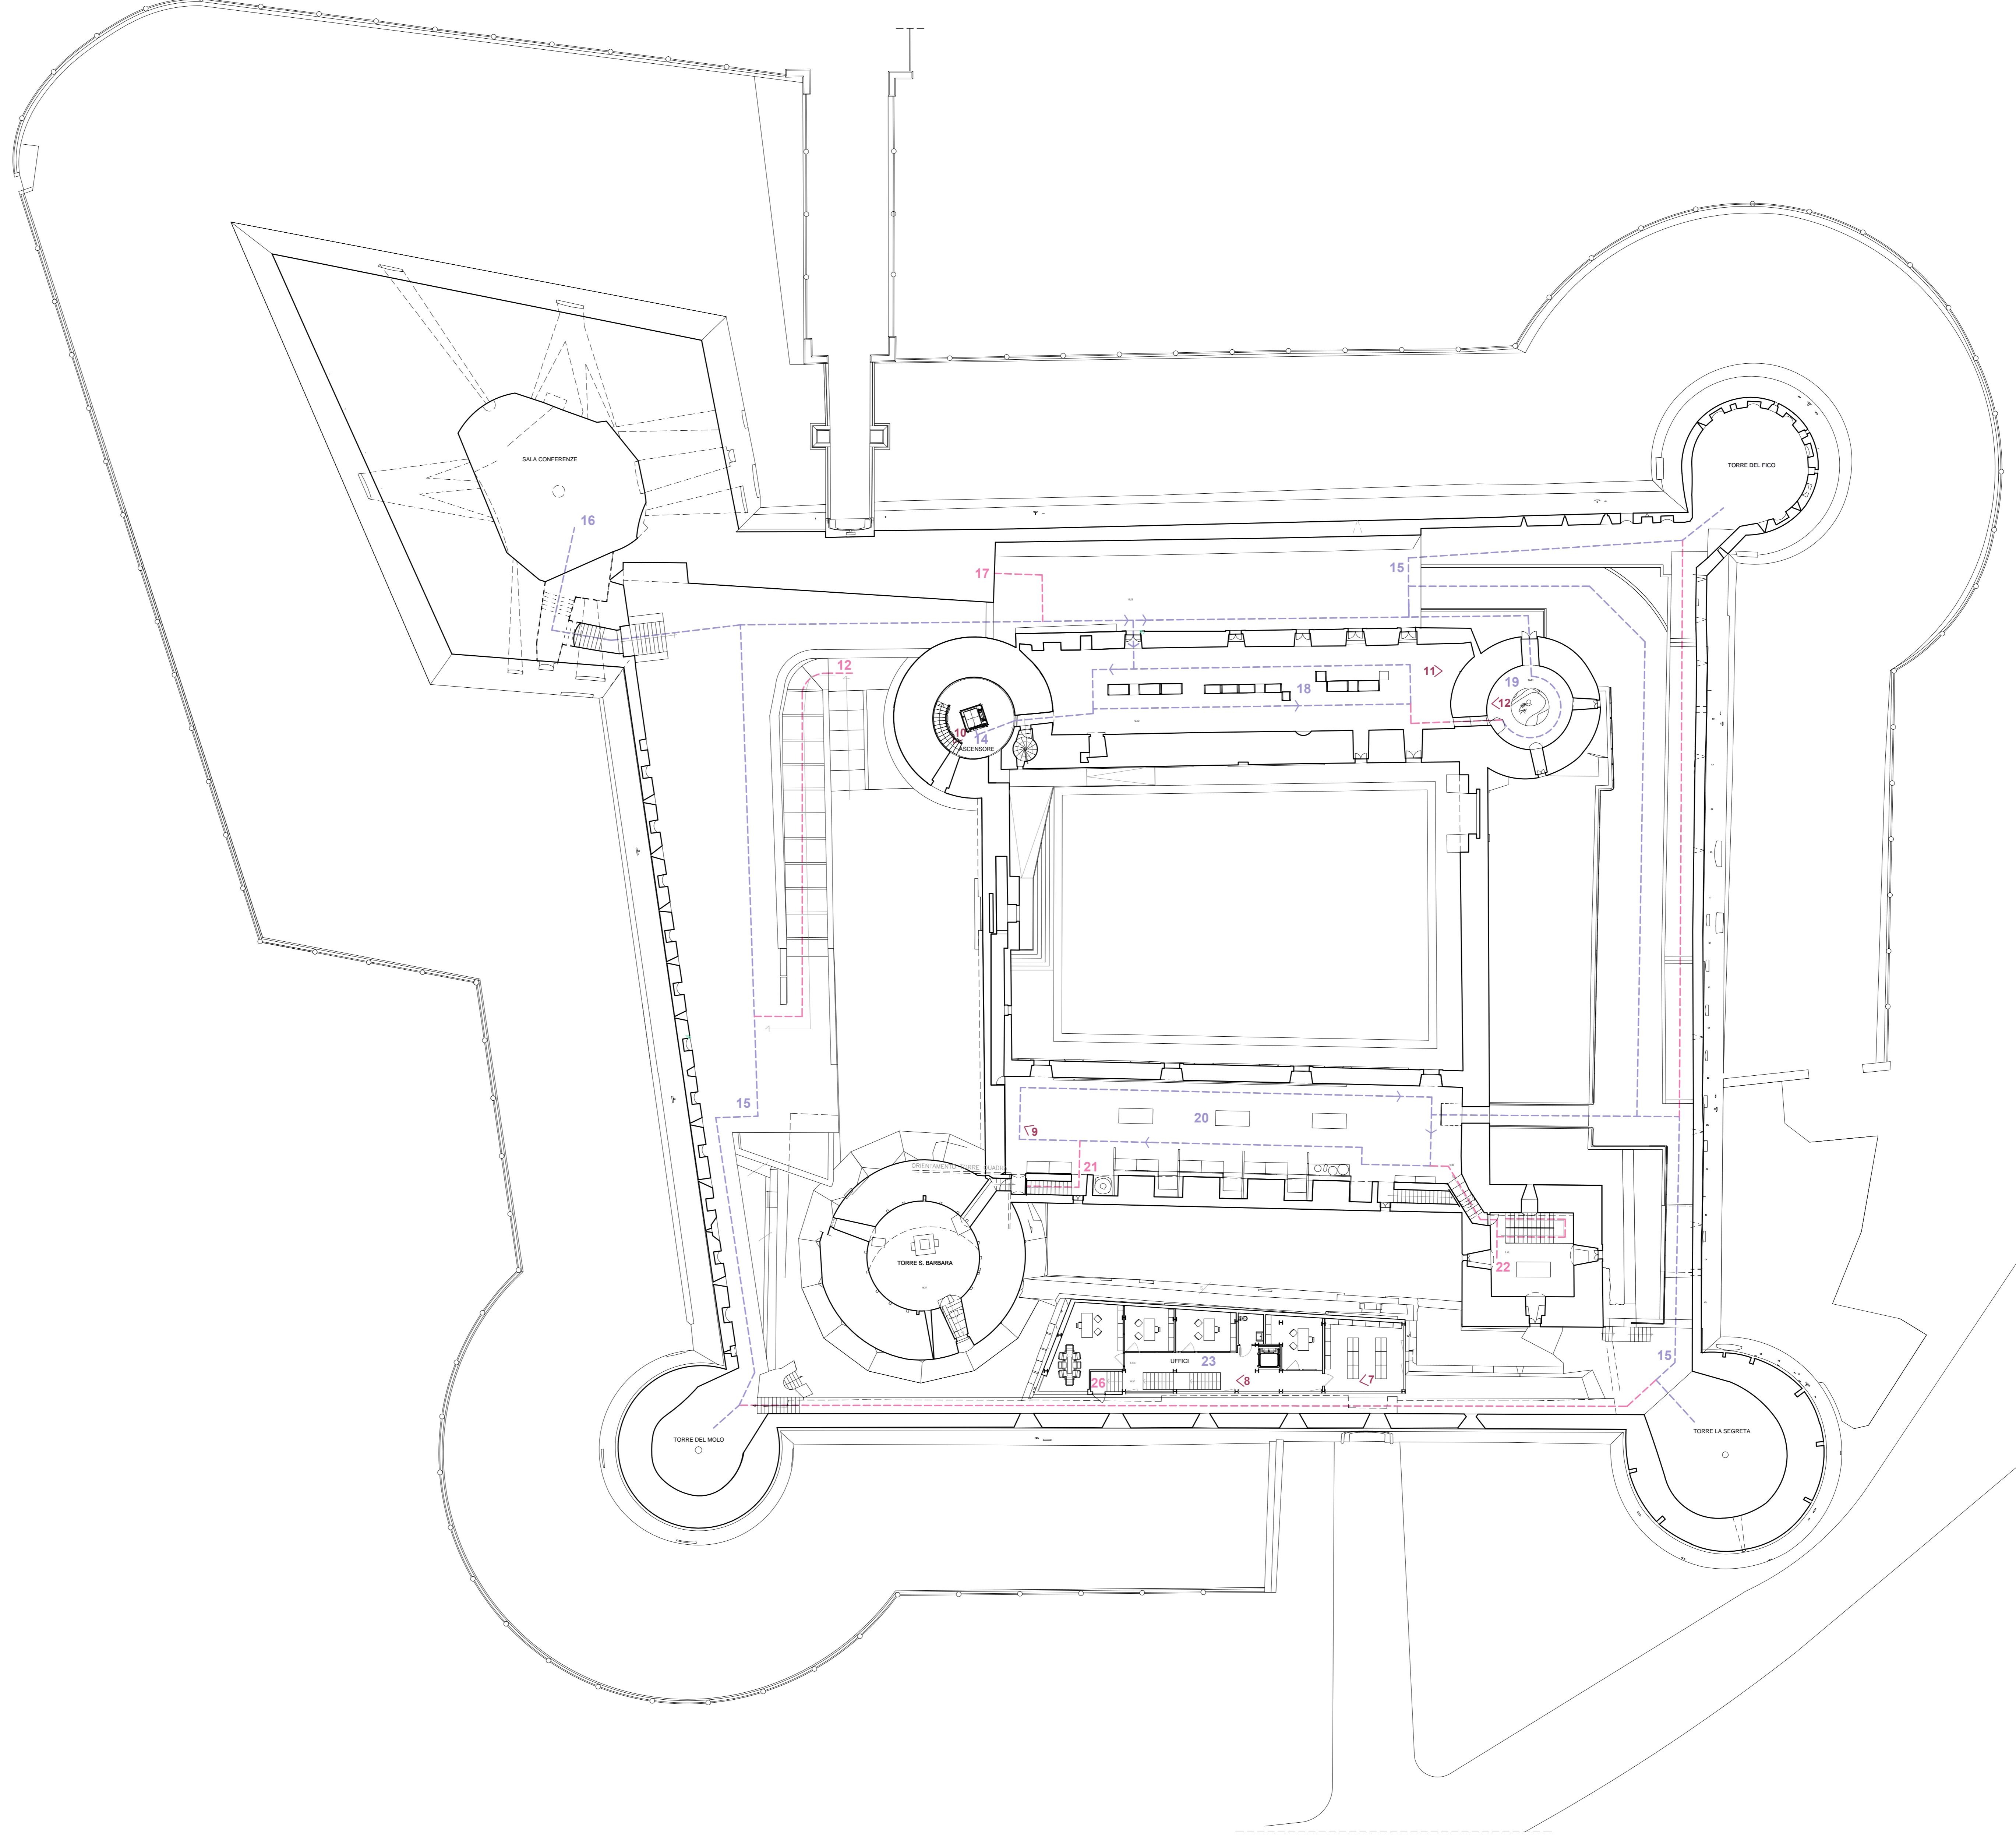

LEGENDA	
---	PERCORSO DI VISITA
---	PERCORSO NON ACCESSIBILE
<n	PUNTO DI RIPRESA FOTOGRAFICA
SPAZI ESPOSITIVI E SERVIZI MUSEALI - LIVELLO 1	
14	ACCESSO/USCITA PRIMO PIANO
15	PERCORSO SUI CAMMINAMENTI ESTERNI
16	SALA CONFERENZE
17	ACCESSO AL BASTIONE CON VEDUTA PANORAMICA
18	SALA VENTI DEL NEOLITICO
19	SALA PRINCIPESSA DI BICCARI
20	SALA METROPOLI DELL'ETA' DEL BRONZO
21	ACCESSO A SALA IL CAMPO DEL VASAIO - POSTA RIVOLTA
22	SALA GIARDINETTO
23	UFFICIO

